


ALZADO SURESTE

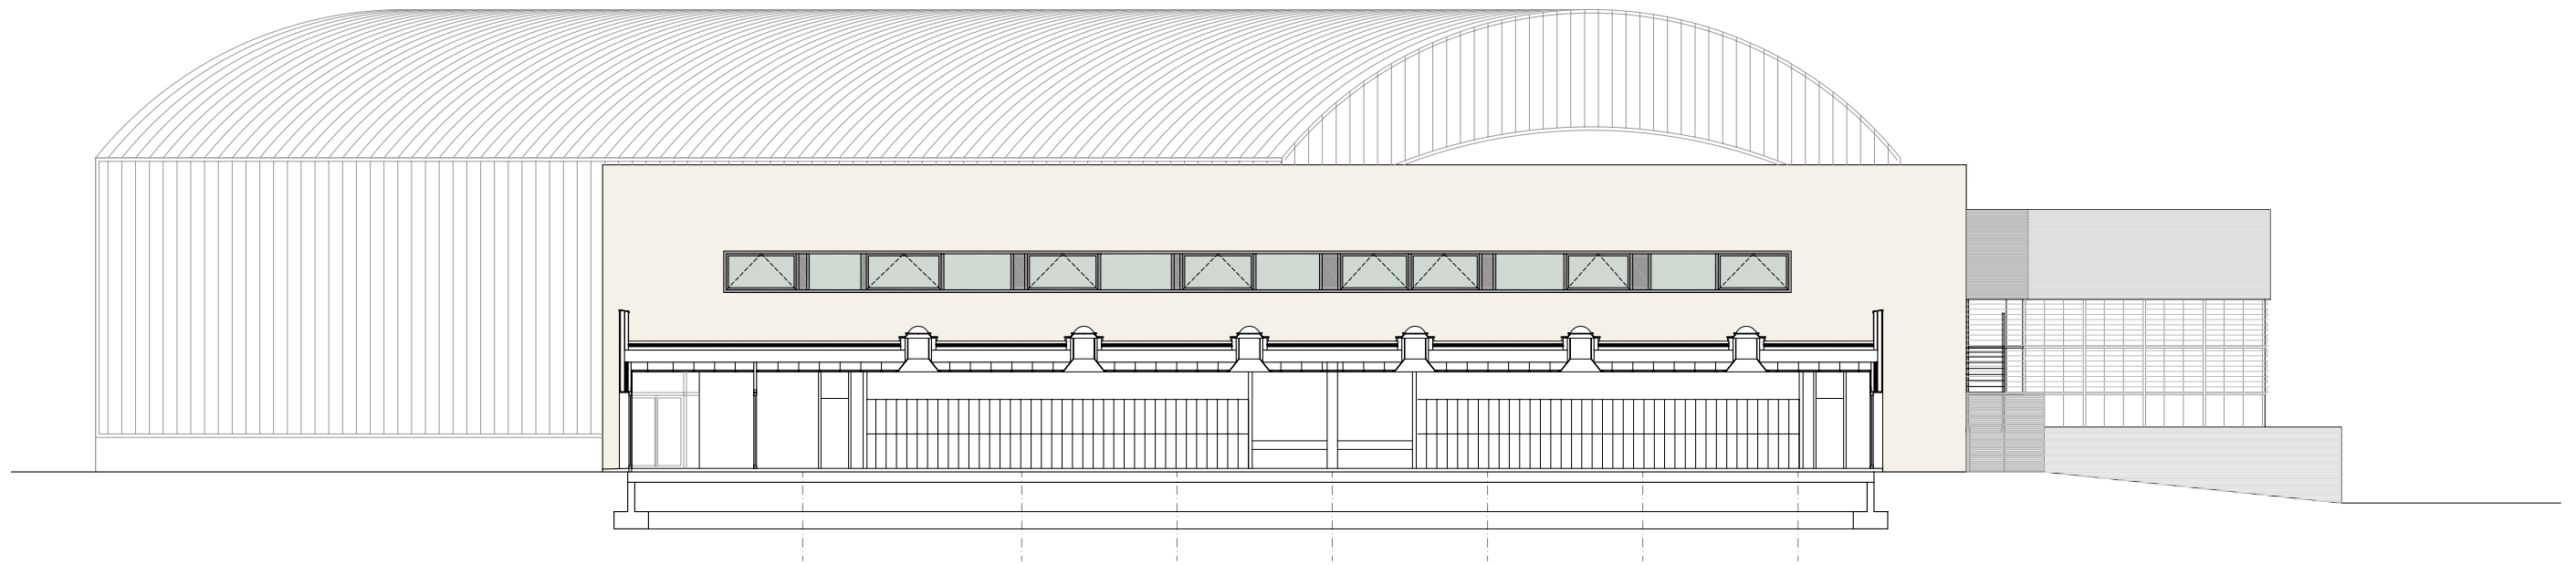

ALZADO NOROESTE



PROYECTO DE EJECUCION DE PISCINA CUBIERTA			
PROMOTOR :	EXMO. AYTO. DE ALSASUA	FECHA :	EN.06
SITUACION :	ALTSASUA/ALSASUA, NAVARRA	ESCALA: A1	1:100
PLANO :	ALZADOS SE Y NO	A3	1:200
ARQUITECTO :	JAVIER CHOCARRO RAMON CHOCARRO ALFONSO HERRANZ CATALINA GONZALEZ	PLANO Nº:	MODIF. :
c. / SAN ANTON 12-1001 PAMPLONA TEL: 948/211500 FAX: 948/223181 EMAIL: jchocarro@arquimex.es		A.08 MOD.01	